


- Legende:**
- Grundriss:**
- ⊕ — Aufhängepunkte/-stangen
 - — feste Bauten
 - — z.B Säulen, Leitungsrohre
 - — Medienpunkt (Boden)
 - ▭ — Medienrinne (Boden)
- Stand:**
- offene Standseite
 - geschlossene Standseite
 - — Olma Stellwände farbig
 - — Olma Stellwände weiss
 - — Olma Stellwände gebraucht
 - W — Wasseranschluss

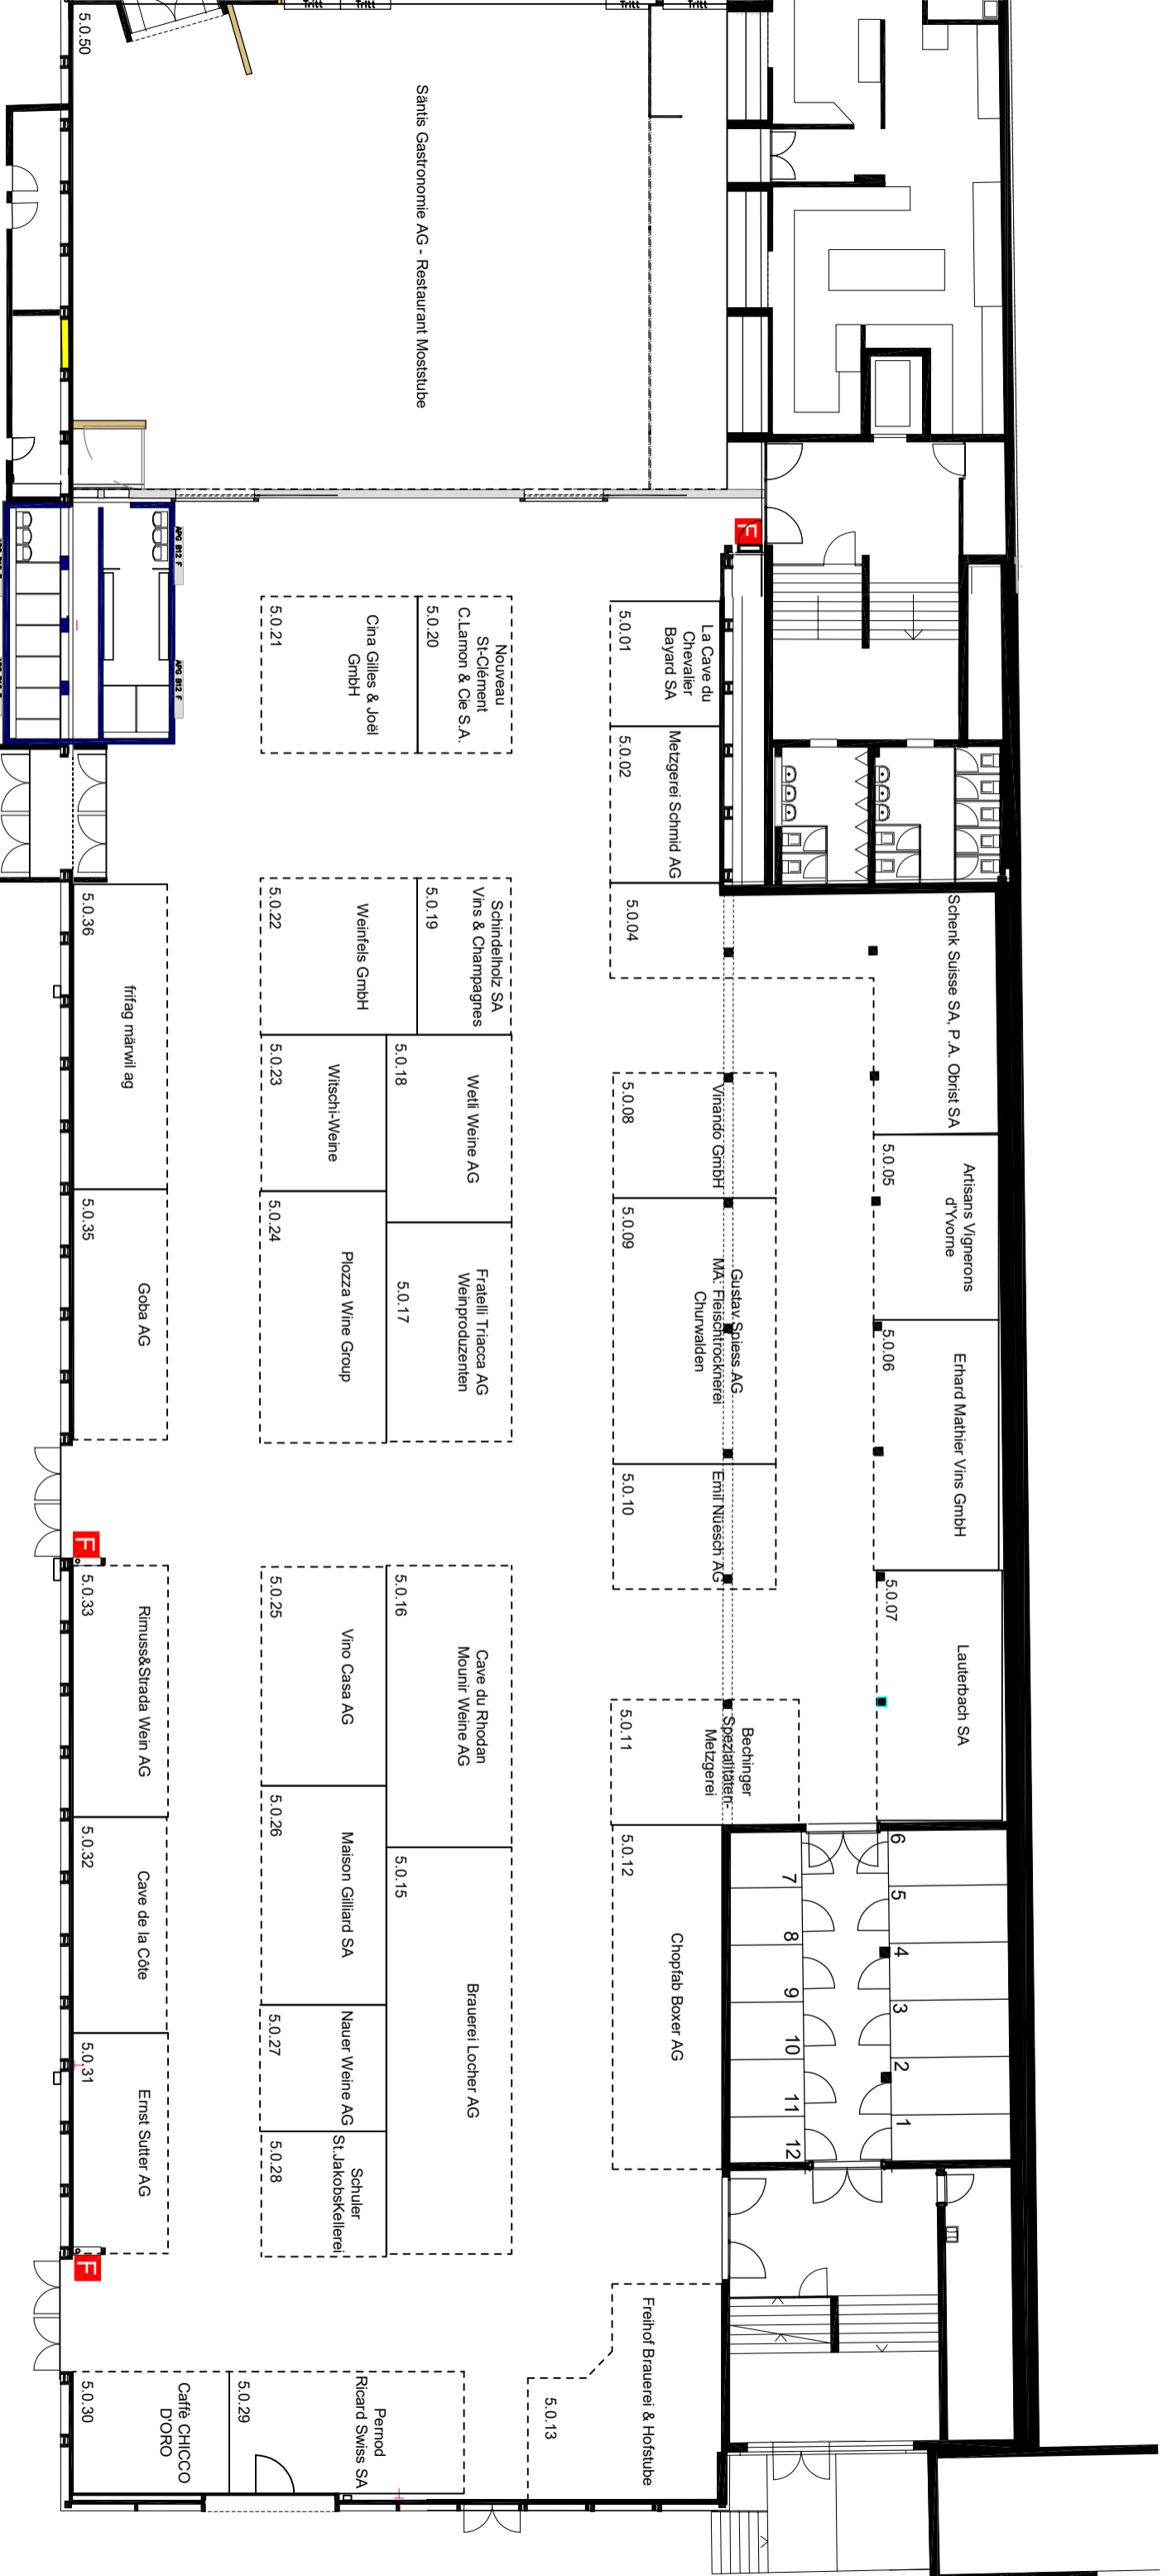

Santis Gastronomie AG - Restaurant Moststube

Nouveau
St-Clément
Clamton & Cie S.A.
5.0.20

Cina Gilles & Joël
GmbH
5.0.21

La Cave du
Chevalier
Bayard SA
5.0.01

Metzgerei Schmid AG
5.0.02

Schenk Suisse SA, P.A. Obrist SA

Artisans Vignerons
d'Yverne

Ethard Malthier Vins GmbH

Lauterbach SA

Virando GmbH
5.0.08

Gustav Spiess AG
MA: Fleischrockerei
Churwalden
5.0.09

Emil Nuesch AG
5.0.10

Bechinger
Spezialitäten-
Metzgerei
5.0.11

Chopfabl Boxer AG
5.0.12

Freihof Brauerei & Hotstube

Schindelhoiz SA
Vins & Champagnes
5.0.19

Weinfels GmbH
5.0.22

Weißl Weine AG
5.0.18

Fratelli Triacca AG
Weinproduzenten
5.0.17

Witschi-Weine
5.0.23

Piozza Wine Group
5.0.24

Cave du Rhodan
Mounir Weine AG
5.0.16

Brauerei Locher AG
5.0.15

Vino Casa AG
5.0.25

Maison Gilliard SA
5.0.26

Nauer Weine AG
5.0.27

Schuler
St.Jakobskellerei
5.0.28

Pernod
Ricard Swiss SA
5.0.29

Caffè CHICCO
DORO
5.0.30

fiffig mäwil ag

Goba AG

Rimuss&Strada Wein AG

Cave de la Côte

Ernst Sutter AG