


- Legende:**
- Grundriss:**
- Aufhängepunkte/-stangen
 - Aufhängepunkt, H= 15 m
 - Aufhängepunkte, H= 14 m
 - feste Bauten
z.B Säulen, Leitungsrohre
 - Medienpunkt (Boden)
 - Medienrinne (Boden)
- Stand:**
- offene Standseite
 - geschlossene Standseite
 - Olma Stellwände farbig
 - Olma Stellwände weiss
 - Olma Stellwände gebraucht
 - Wasseranschluss

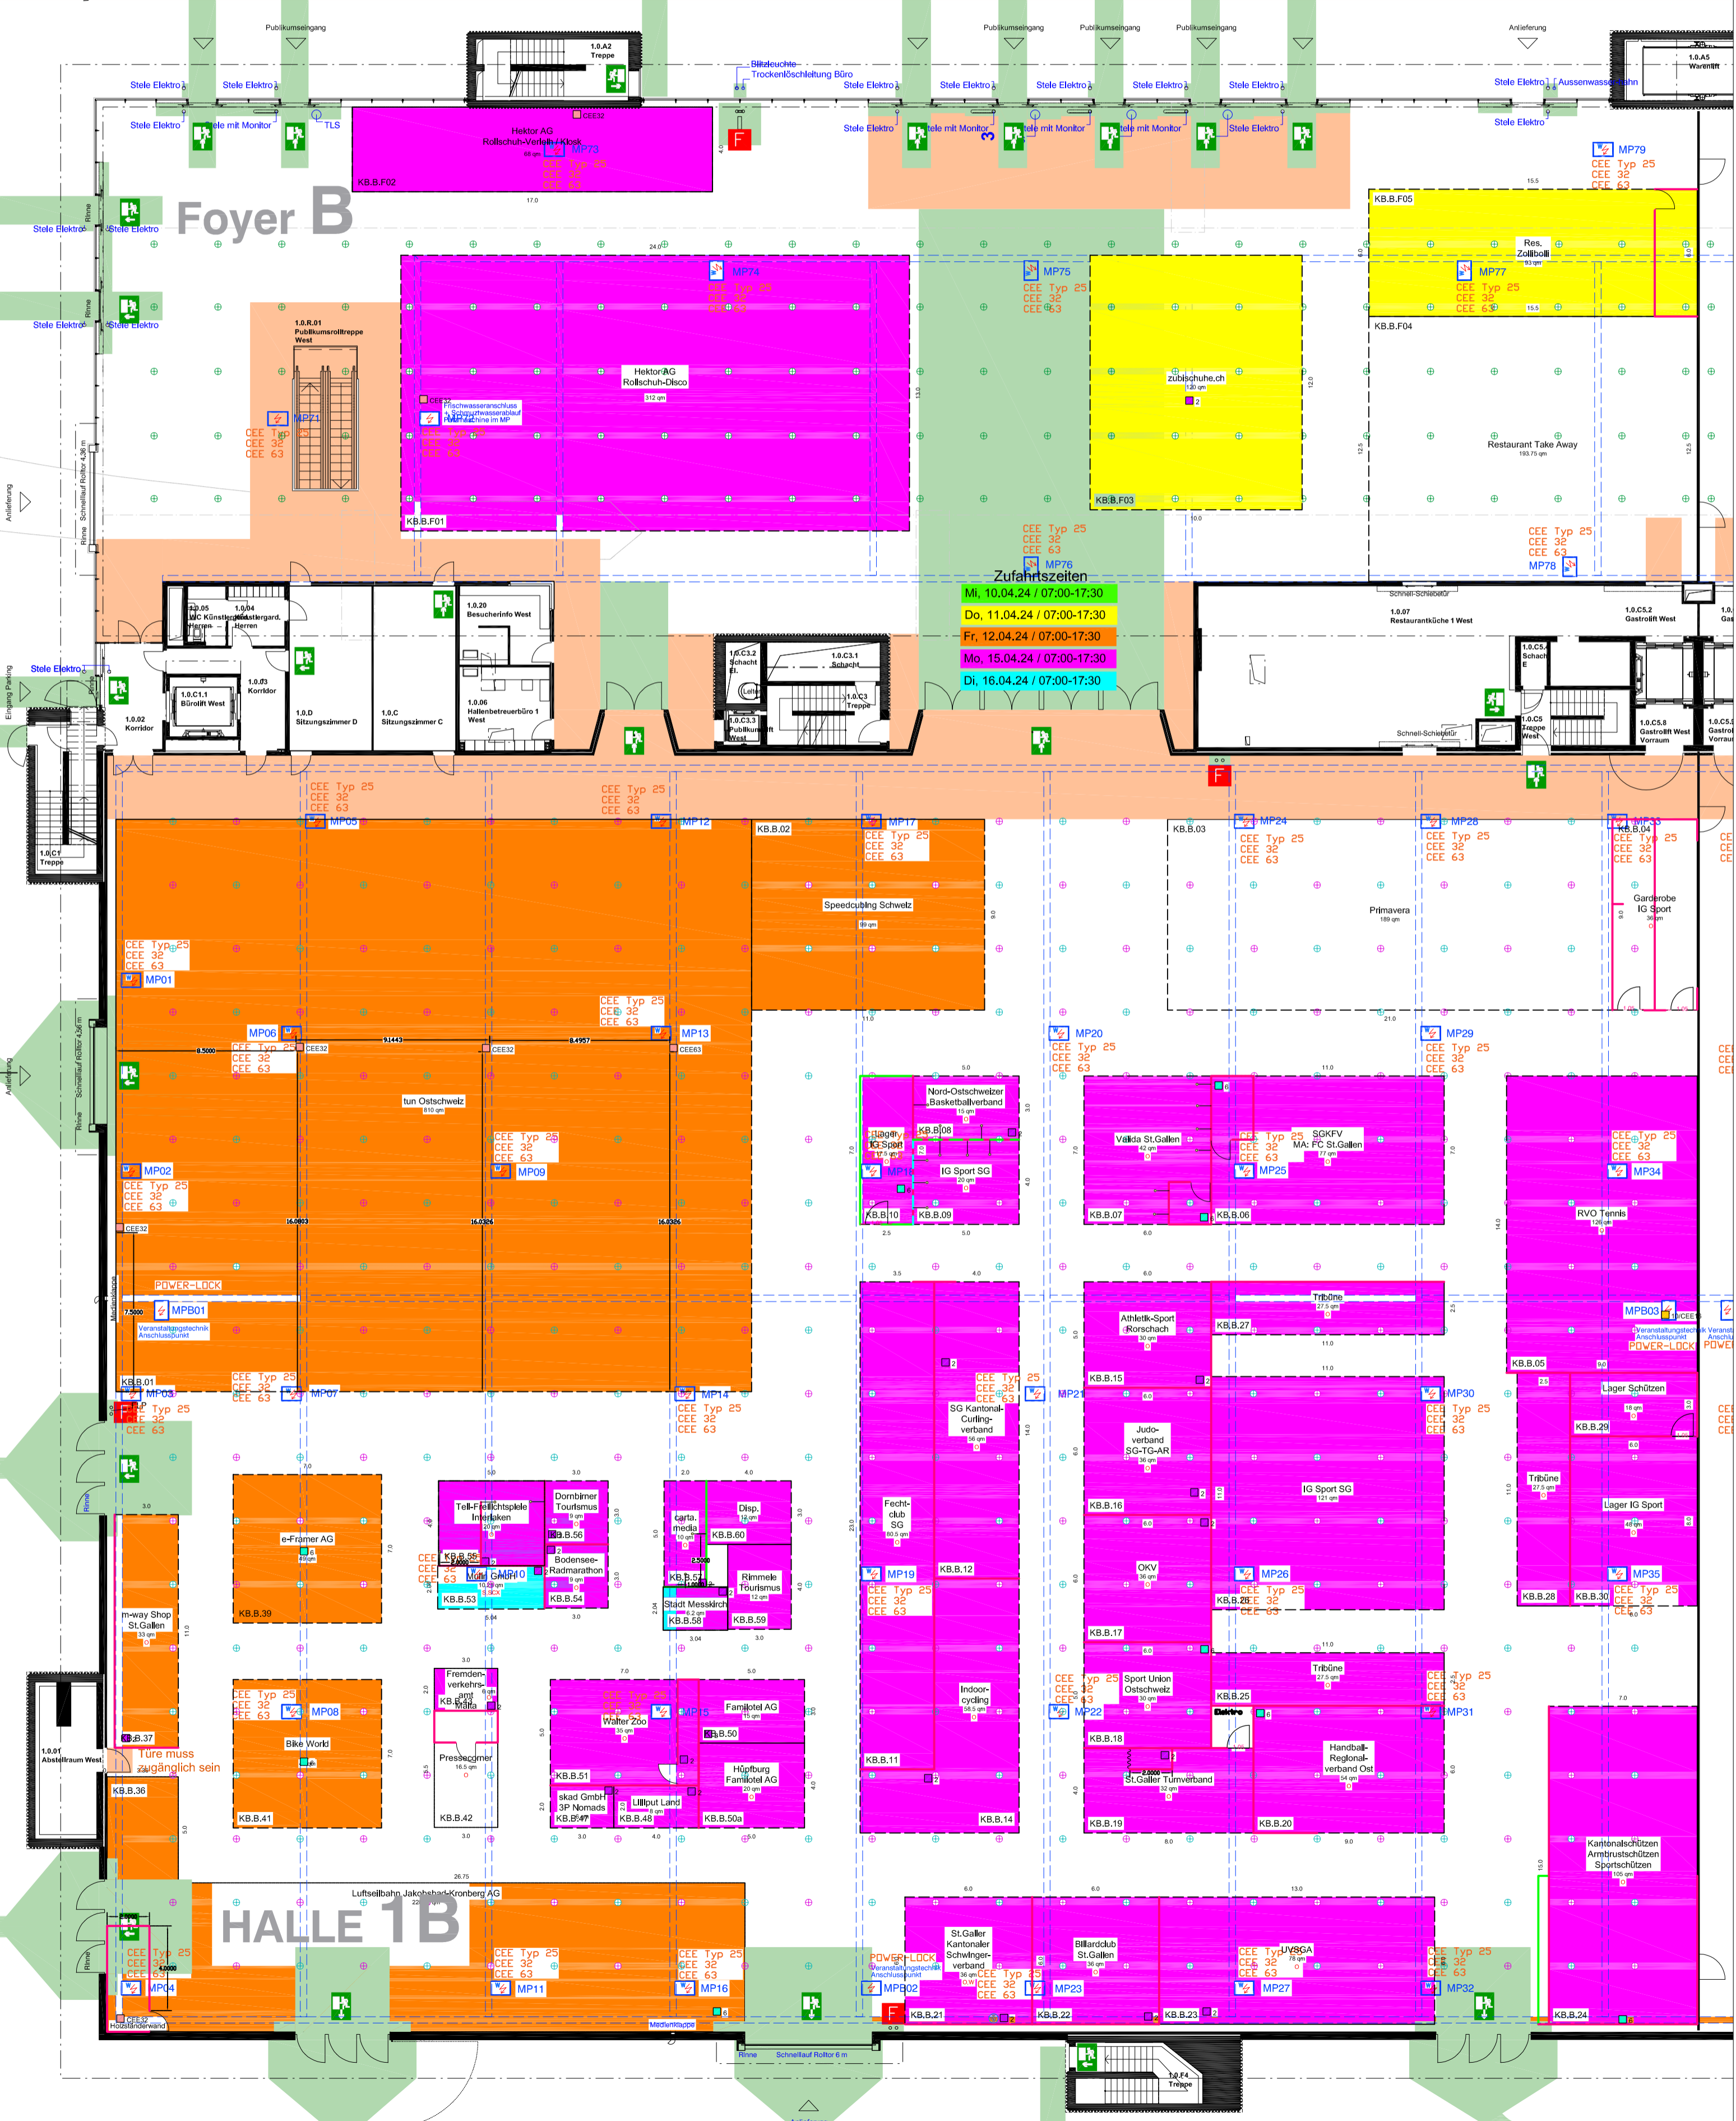

Zufahrtszeiten

- Mi, 10.04.24 / 07:00-17:30
- Do, 11.04.24 / 07:00-17:30
- Fr, 12.04.24 / 07:00-17:30
- Mo, 15.04.24 / 07:00-17:30
- Di, 16.04.24 / 07:00-17:30